



**PARHUS NR. 7B**


2 Rok

58 m<sup>2</sup>

STOCKHOLM TELLAS BYGG & FASTIGHETER

**FÖRKLARINGAR**


- F FRYG
- FRD FÖRRÅD
- G GARDEROB
- HS HÖGSKÅP
- K KYL
- KM KAMIN
- K/F KYL OCH FRYG
- LVP LUFTVÄRMEPUMP
- ST STÄDSKÅP
- TP TVÄTTPELARE

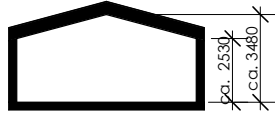


RUMSHÖJD CA. 2,5 TILL 3,5 M.



SITUATIONSPLAN

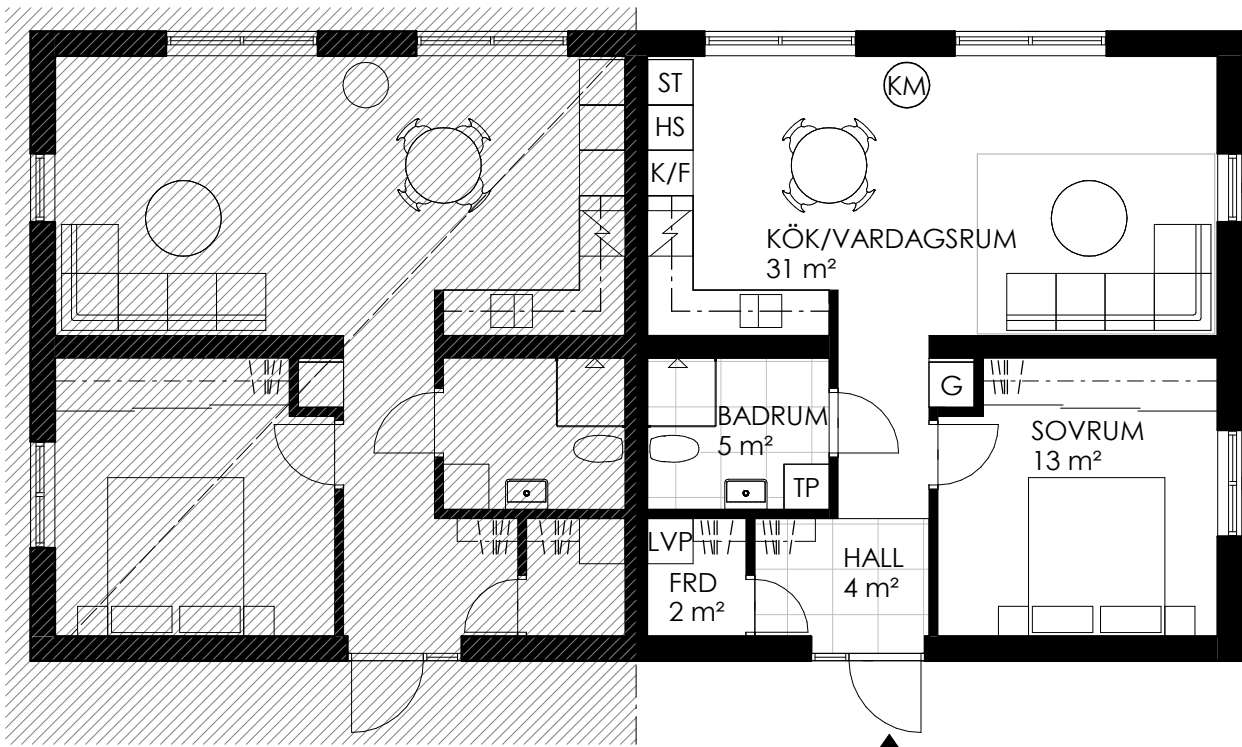

MINDRE AVVIKELSER KAN FÖREKOMMA

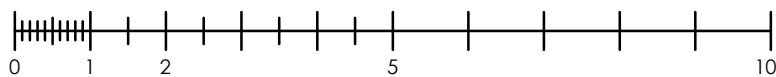

SKALA 1:100 /A4