


# Våning 2-3, 2 rok, 47,5 kvm

Lägenhet 30-1103, 30-1203, 31-1103, 31-1203,  
32-1103, 32-1203, 33-1103 och 33-1203

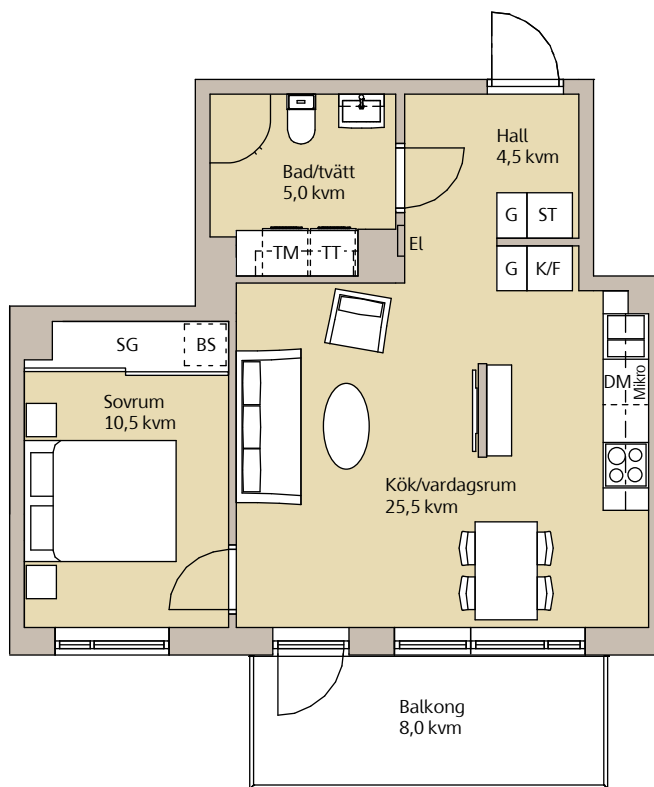

Skala 1:100

### Teckenförklaring

|     |            |     |                    |
|-----|------------|-----|--------------------|
| BS  | Backstall  | K/F | Kyl/frys           |
| DM  | Diskmaskin | Klk | Klädkammare        |
| El  | Elcentral  | L   | Linneskåp          |
| F   | Frys       | SG  | Skjutdörrsgarderob |
| Frd | Förråd     | ST  | Städsåp            |
| G   | Garderob   | TM  | Tvättmaskin        |
| H   | Högskåp    | TT  | Torktumlare        |
| K   | Kyl        |     |                    |

