



PARHUS NR. 1A

2 RoK

58 m²

STOCKHOLM TELLAS BYGG & FASTIGHETER

FÖRKLARINGAR


- F FRYSS
- FRD FÖRRÅD
- G GARDEROB
- HS HÖGSKÅP
- K KYL
- KM KAMIN
- K/F KYL OCH FRYSS
- LVP LUFTVÄRMEPUMP
- ST STÄDSKÅP
- TP TVÄTTPELARE




RUMSHÖJD CA. 2,5 TILL 3,5 M.



SITUATIONSPLAN

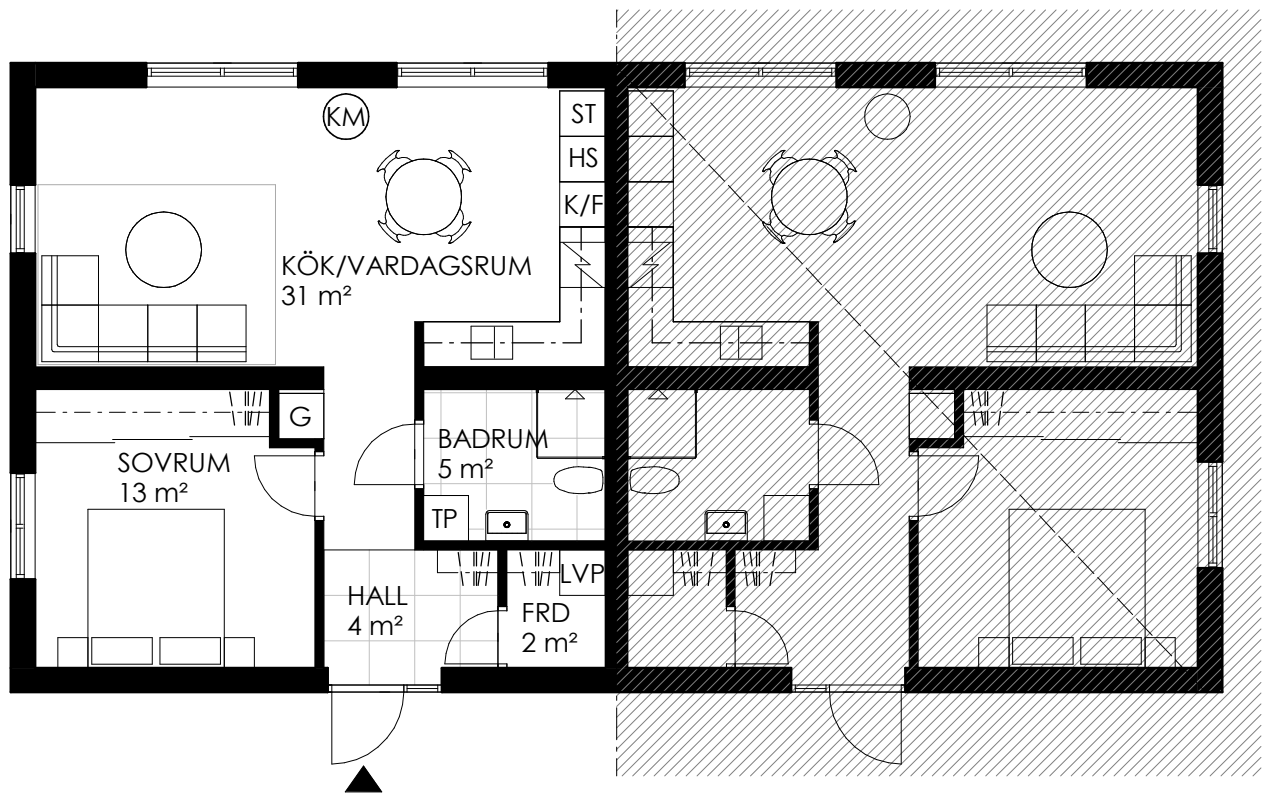

MINDRE AVVIKELSER KAN FÖREKOMMA

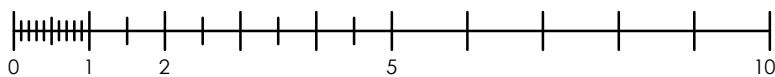

SKALA 1:100 /A4