



**FRILIGGANDE HUS NR. 7**


4 RoK

83 m<sup>2</sup>

STOCKHOLM TELLAS BYGG & FASTIGHETER

FÖRKLARINGAR


- F FRYSS
- FRD FÖRRÅD
- G GARDEROB
- HS HÖGSKÅP
- K KYL
- KM KAMIN
- K/F KYL OCH FRYSS
- LVP LUFTVÄRMEPUMP
- ST STÄDSKÅP
- TP TVÄTTPELARE

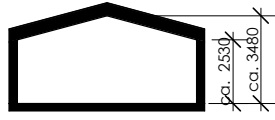

RUMSHÖJD CA. 2,5 TILL 3,5 M.




SITUATIONSPLAN

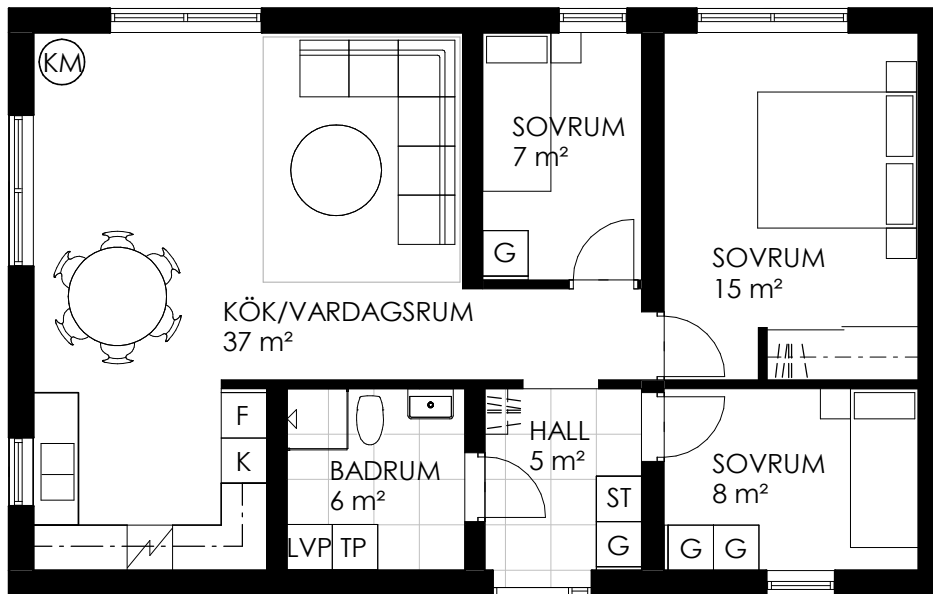

BOSTADEN FÖRSES MED  
EXTERNT FÖRRÅD OM 4M<sup>2</sup>  
INOM MAX 25 M TILL BOSTADENS ENTRÉ.

MINDRE AVVIKELSER KAN FÖREKOMMA

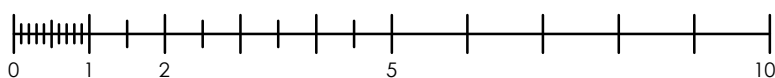

SKALA 1:100 /A4