



PARHUS NR. 4B


2 Rok

58 m²


STOCKHOLM TELLAS BYGG & FASTIGHETER

FÖRKLARINGAR


- F FRYG
- FRD FÖRRÅD
- G GARDEROB
- HS HÖGSKÅP
- K KYL
- KM KAMIN
- K/F KYL OCH FRYG
- LVP LUFTVÄRMEPUMP
- ST STÄDSKÅP
- TP TVÄTTPELARE

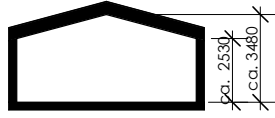

RUMSHÖJD CA. 2,5 TILL 3,5 M.

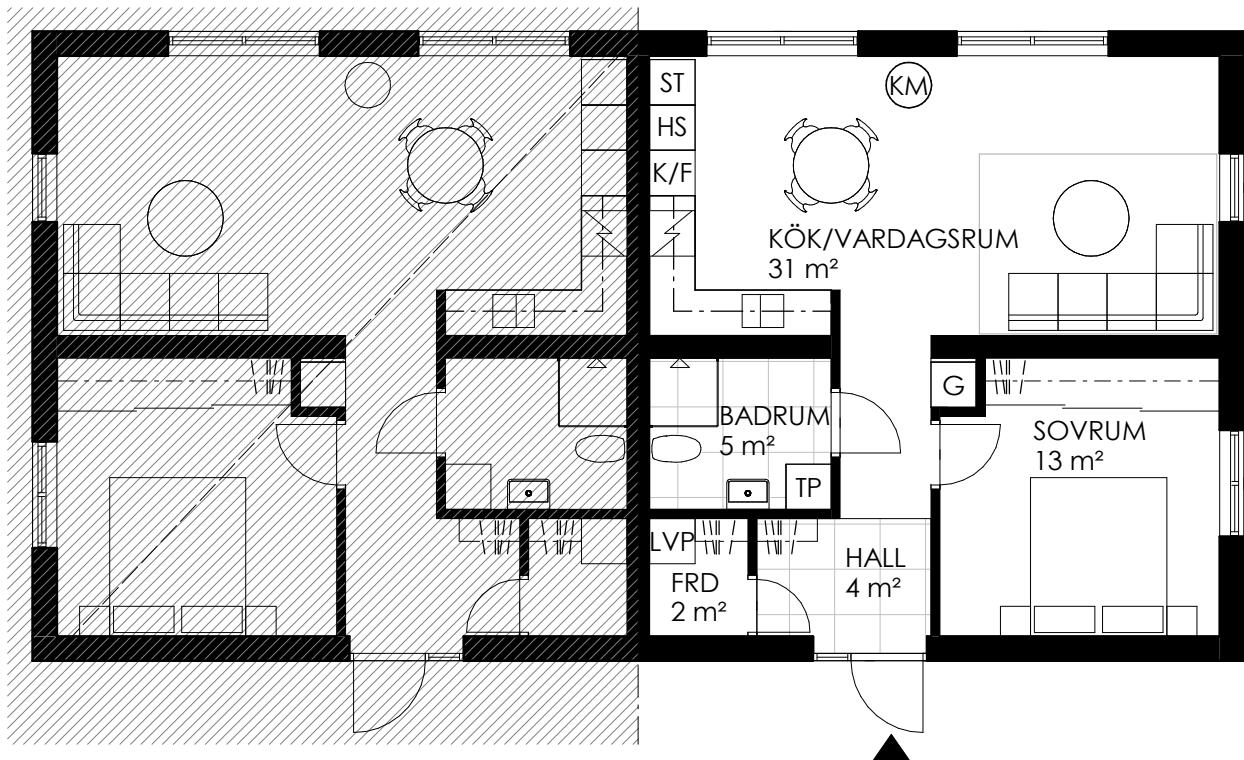

MINDRE AVVIKELSER KAN FÖREKOMMA

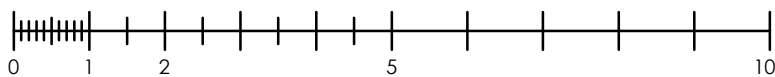

SKALA 1:100 /A4