Ink. 1979 -10- 24
Länsstyrelsen, Malmö
Ärend Nr.

PL 1978:19

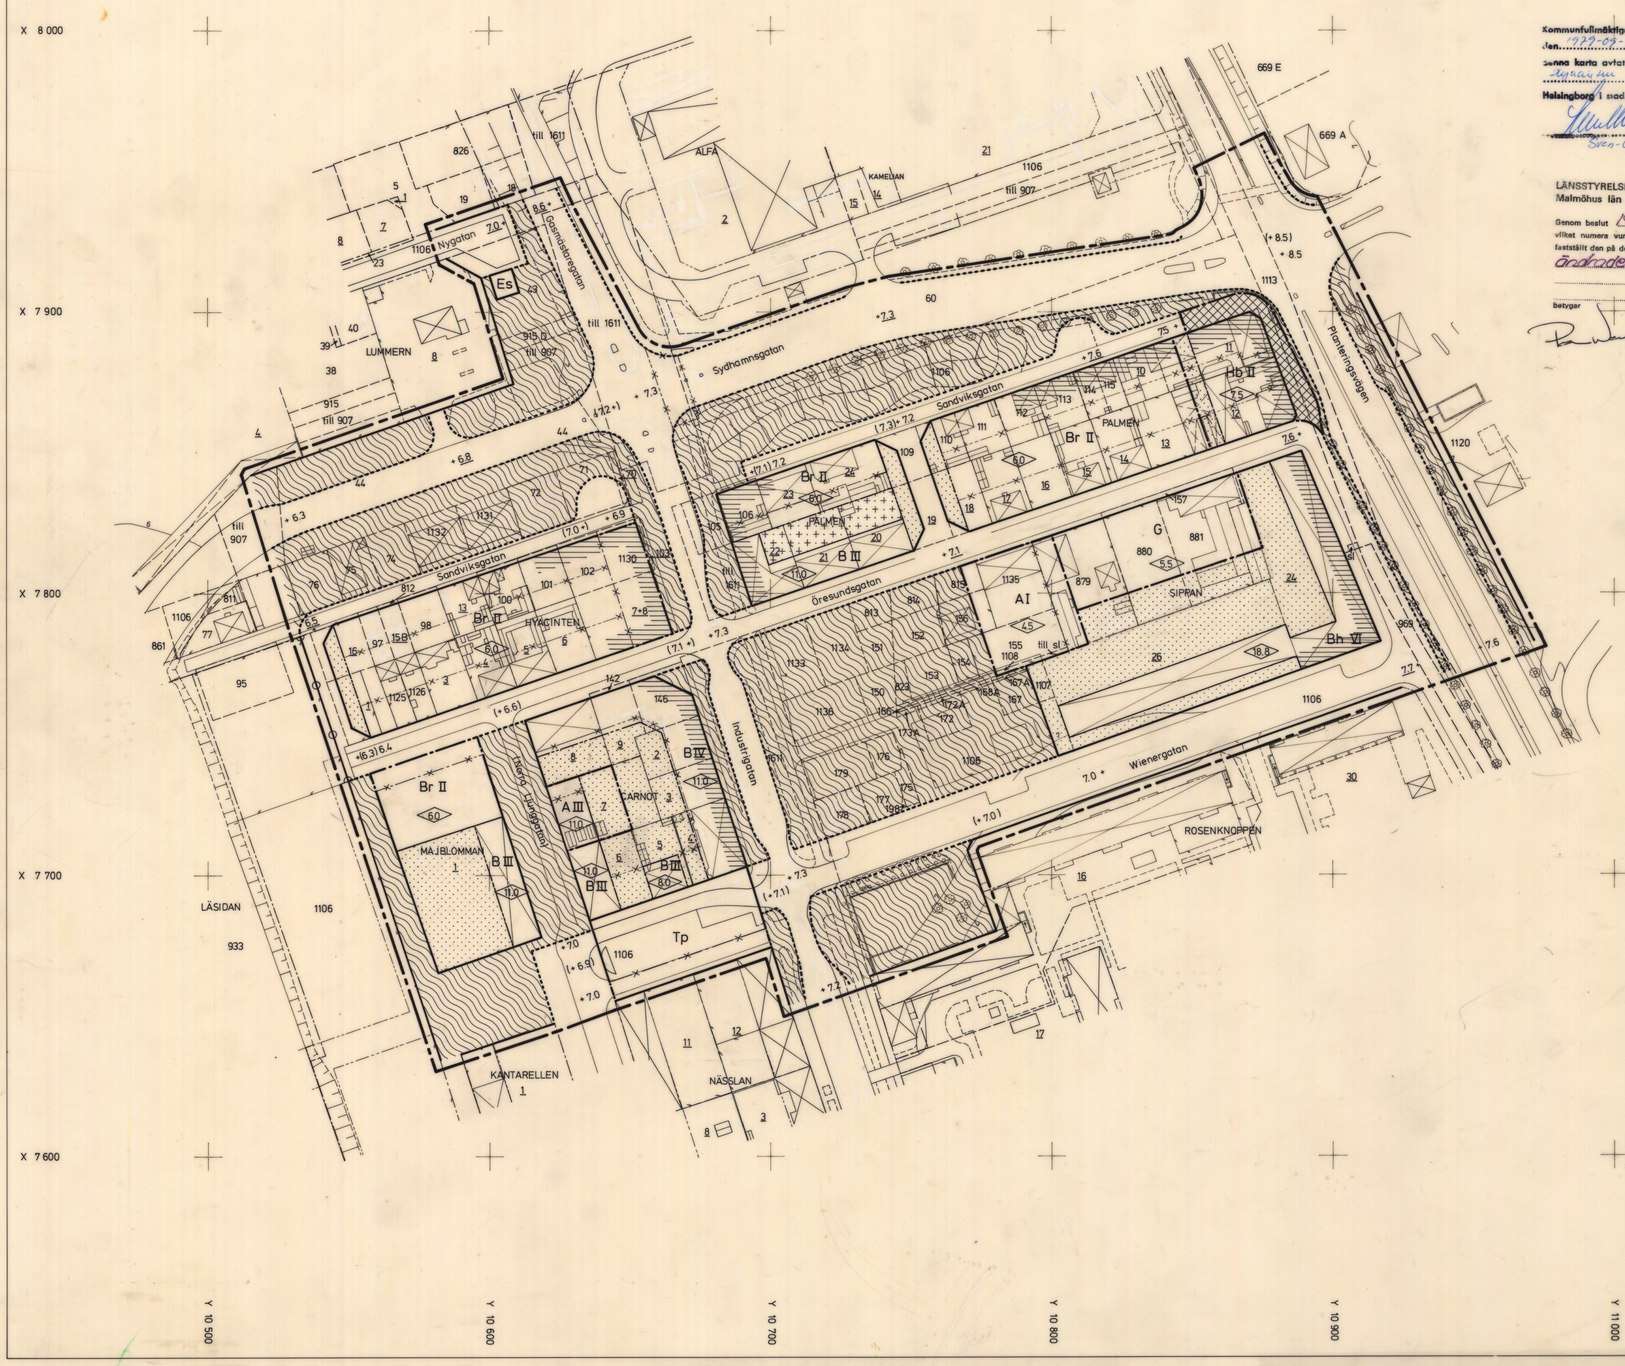

Kommunfullmäktige i Helsingborg har i samråd enligt 17 § BL den 1979-09-25 § 215 antagit denna karta avfattade förslaget till ändrad stadsplan.

Helsingborg i nadskonsliet den 5-10-1979

Sven-Olle Pelner

LÄNSSTYRELSEN
Malmöhus län

Genom beslut 1980-02-27 vilket numera vunnit laga kraft, har länsstyrelsen fastställt den på denna karta avfattade ändrade stadsplan.

Betygar

Robert Werner

FÖRSLAG TILL
ÄNDRAD STADSPLAN FÖR
KV **HYACINTEN** M FL
INOM STADSDELEN PLANTERINGEN, HELSINGBORGS KOMMUN
HELSINGBORG 1978-10-05

B. Perntoft
B Perntoft
Stadsbyggnadsdirektör

Sigvard Enhammer
Sigvard Enhammer
T f Stadsplanearkitekt

REVIDERAT 1979 03 06

B. Perntoft
Sigvard Enhammer

REVIDERAT 1979 05 28

B. Perntoft
Lars Kvist
Lars Kvist
Stadsplanearkitekt

STADSPLANEBETECKNINGAR

GRÄNSBETECKNINGAR
- linje belägen 3 m utanför det område förslaget avser
- gällande områdesgräns
- gällande bestämmelsegräns
- gällande områdes- och bestämmelsegränser avsedda att utgå
- föreslagen gatu-, kvarters- och annan områdesgräns
- föreslagen bestämmelsegräns
- illustrationslinje ej avsedd att fastställas

OMRÅDESBETECKNINGAR

Allmän plats
- gata
- gågata
- park eller plantering

Byggnadskvarter
- A — område för allmänt ändamål
- B — område för bostäder
- Bh — område för bostäder och handel
- G — område för garage
- Hb — område för handel och bostäder

Specialområde
- Es — område för transformatorstation
- Tp — område för allmän parkering

ÖVRIGA BETECKNINGAR
- mark som inte får bebyggas
- mark som endast undantagsvis får bebyggas
- Br — rad- eller kedjehus
- 00.0 — byggnadshöjd
- I II III IV VI — våningsantal
- utfartsförbud
- +00.0 — gällande gatuhöjd
- (+00.0) — gällande gatuhöjd avsedd att utgå
- +00.0 — föreslagen gatuhöjd
- område där enligt planbeskrivningen fordras särskild uppmärksamhet med hänsyn till trafikbuller

Tillhör byggnadsnämndens i Helsingborg beslut den 19/6 1979 § 296
Byggnadsnämndens sekreterare

GRUNDKARTEBETECKNINGAR
- fastighetsgräns
- traktgräns
- gällande områdesgräns
- gällande bestämmelsegräns
- 913 B, (5), 5 — stadsägonummer, tomt, fastighet
- byggnad – fasaden karterad
- byggnad – takkanten karterad
- skärmtak
- järnvägsspår
- körbanekant, vägkant resp. kantsten
- staket resp. häck
- stödmur resp. mur
- slänt – obestämd kant streckad
- befintligt träd
- höjdkurvor

Grundkartans riktighet bestyrkes
Helsingborg 1979-04-04

Bertil Norin
Bertil Norin
Stadsingenjör

11174

SKALA 1:1000 0 10 20 30 40 50 60 70 80 90 100 m

11174

PL 1978-19

ILLUSTRATIONSPLAN TILLHÖRANDE
FÖRSLAG TILL
ÄNDRAD STADSPLAN FÖR

KV HYACINTEN M FL

INOM STADSDELEN PLANTERINGEN, HELSINGBORGS KOMMUN
HELSINGBORG 1978-10-05

REVIDERAT 1979 03 06

REVIDERAT 1979 05 28

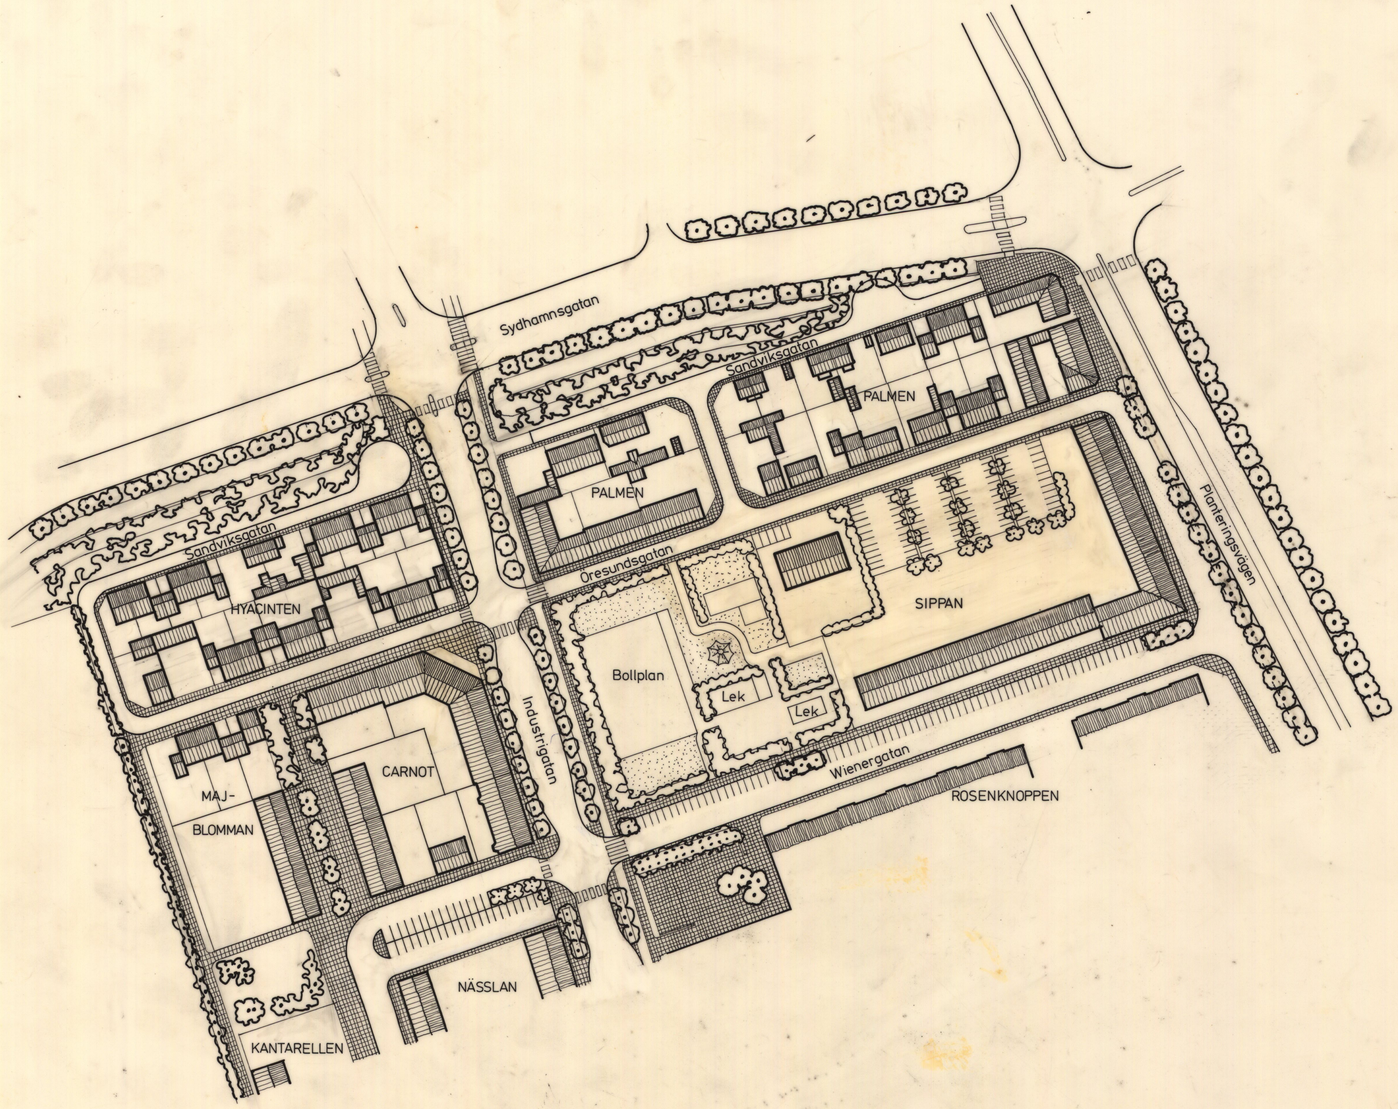

SKALA 1:1000 0 10 20 30 40 50 60 70 80 90 100 M